


İşçilerin yerleşdirme planı(yarızizemi qatı)

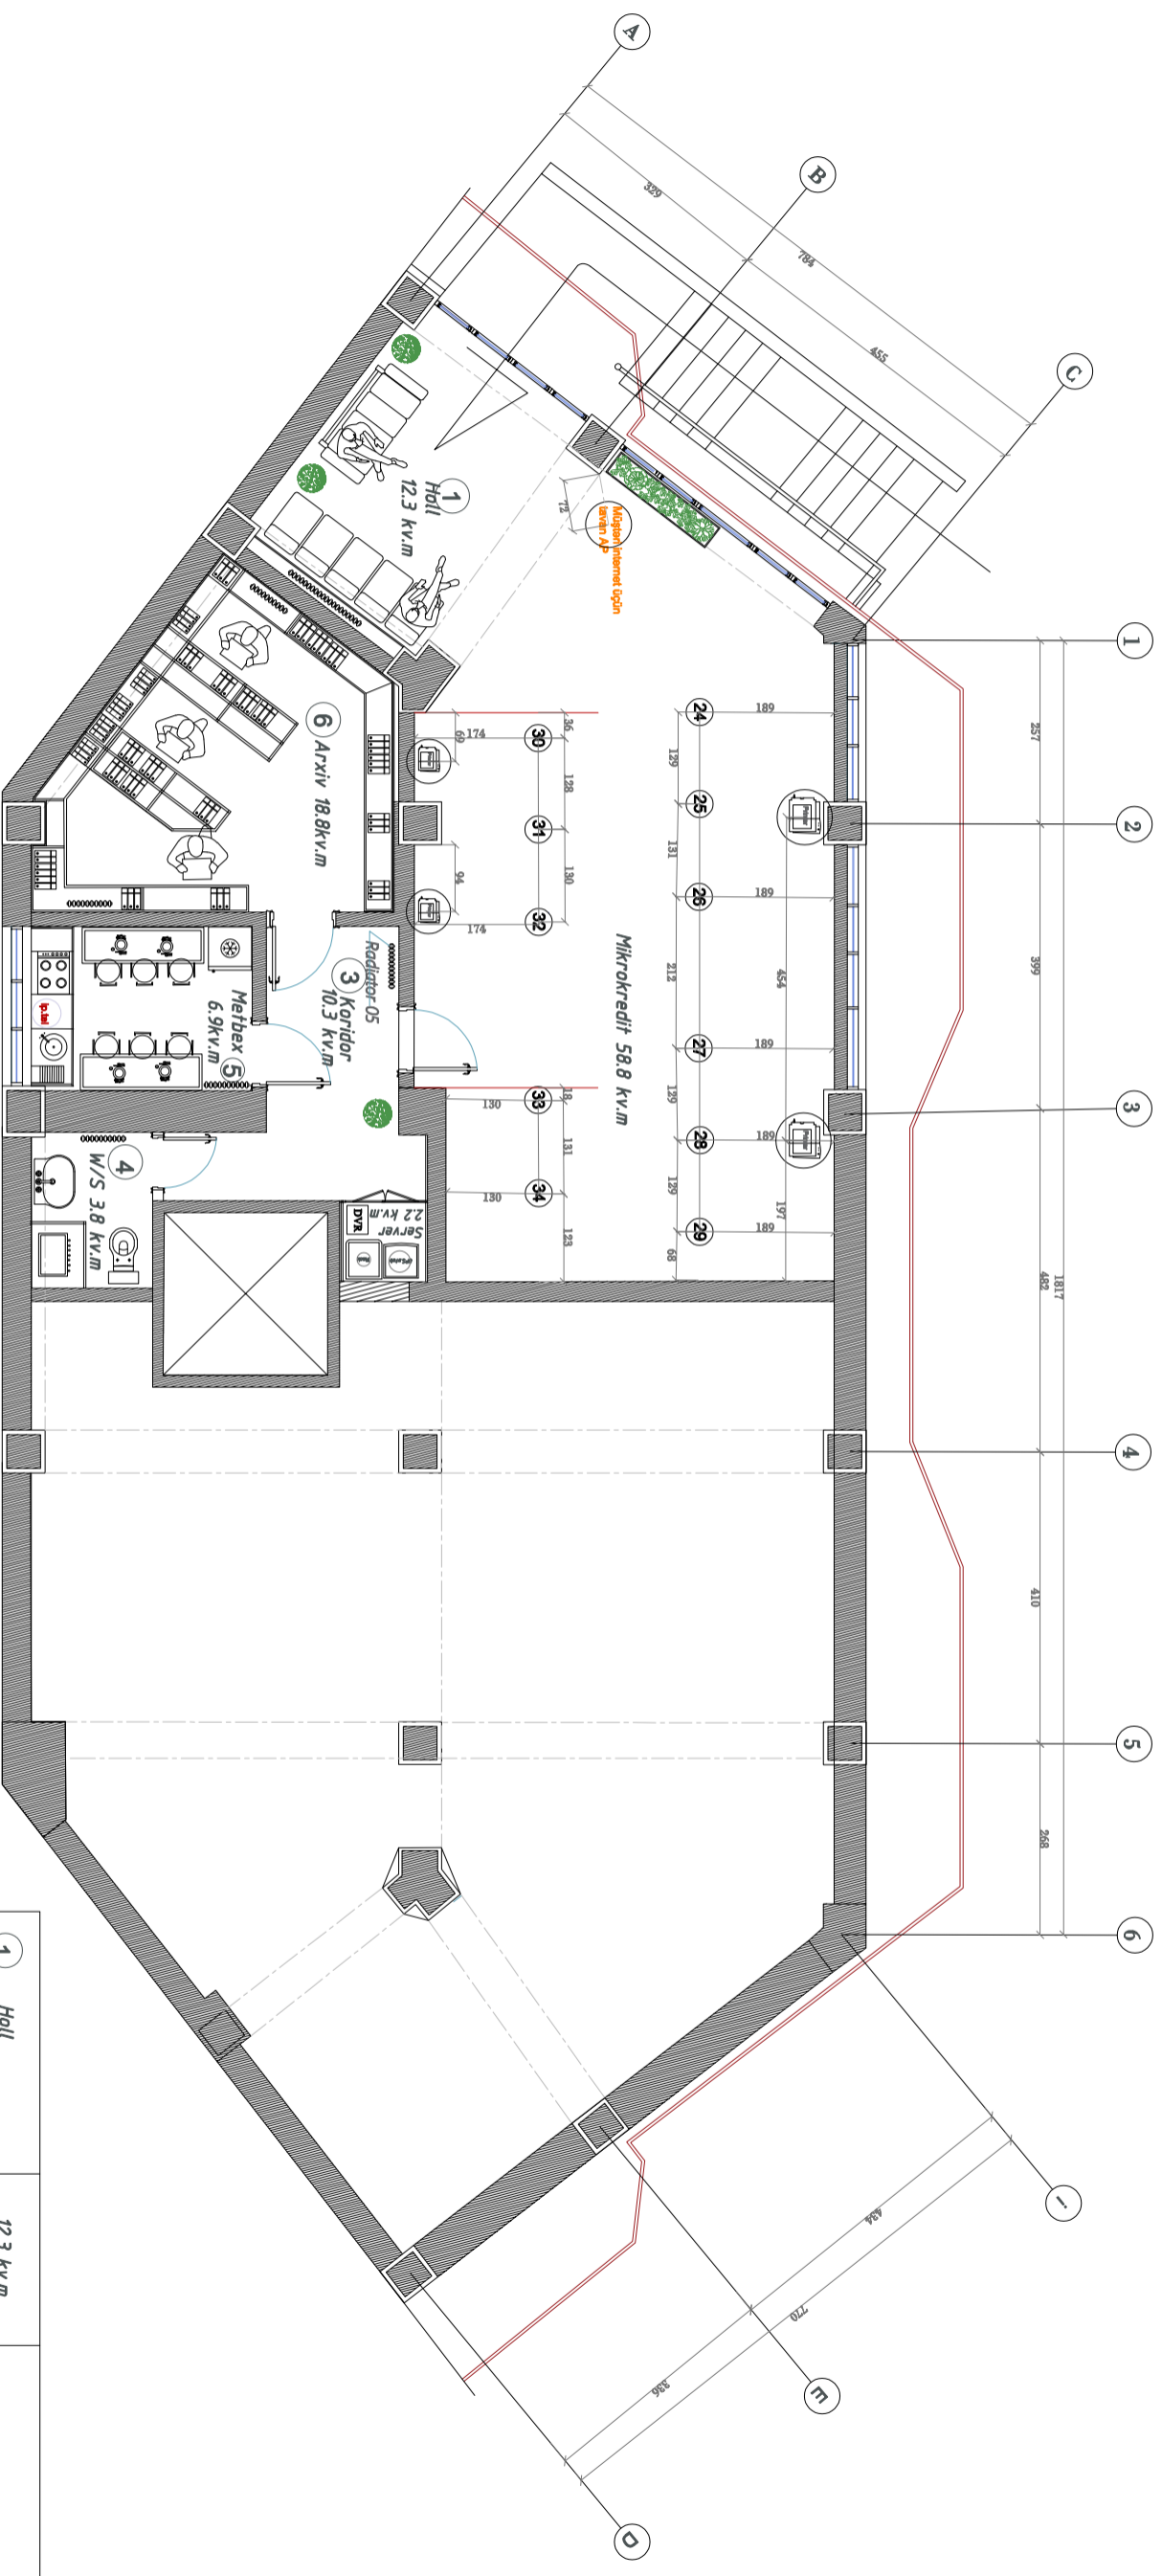

24 _____ 34 nomreli 11 neferlik işçi masası .
Masaların ölçüsü 130/70 sm .



1	Holl	12.3 kv.m	Cəmi : Yarı Zizemi Qatı 111 kv.m
2	Mikrokredit	58.8 kv.m	
3	Koridor	10.3 kv.m	
4	W/S	3.8 kv.m	
5	Metbex	6.9 kv.m	
6	Arxiv	18.8 kv.m	
			İki Qat cəmi 326 kv.m

Estet design Group
Az 1000 Bakı, Azadlıq yeri
Sənəd Yığma 8 . 1
+994 998 65 16
+994 90 209 44 64
rachedingimov@hotmail.com

İşçi yerlərinin kommunikasiya nöqtələri.

Rahibank
Səbəl Filialı

Dizayn Projeği

mshair

Rəşad İbrahimov

Sifarişçi

"Rahibank" ASC

M-1:1

Tarix : 21.03.2023