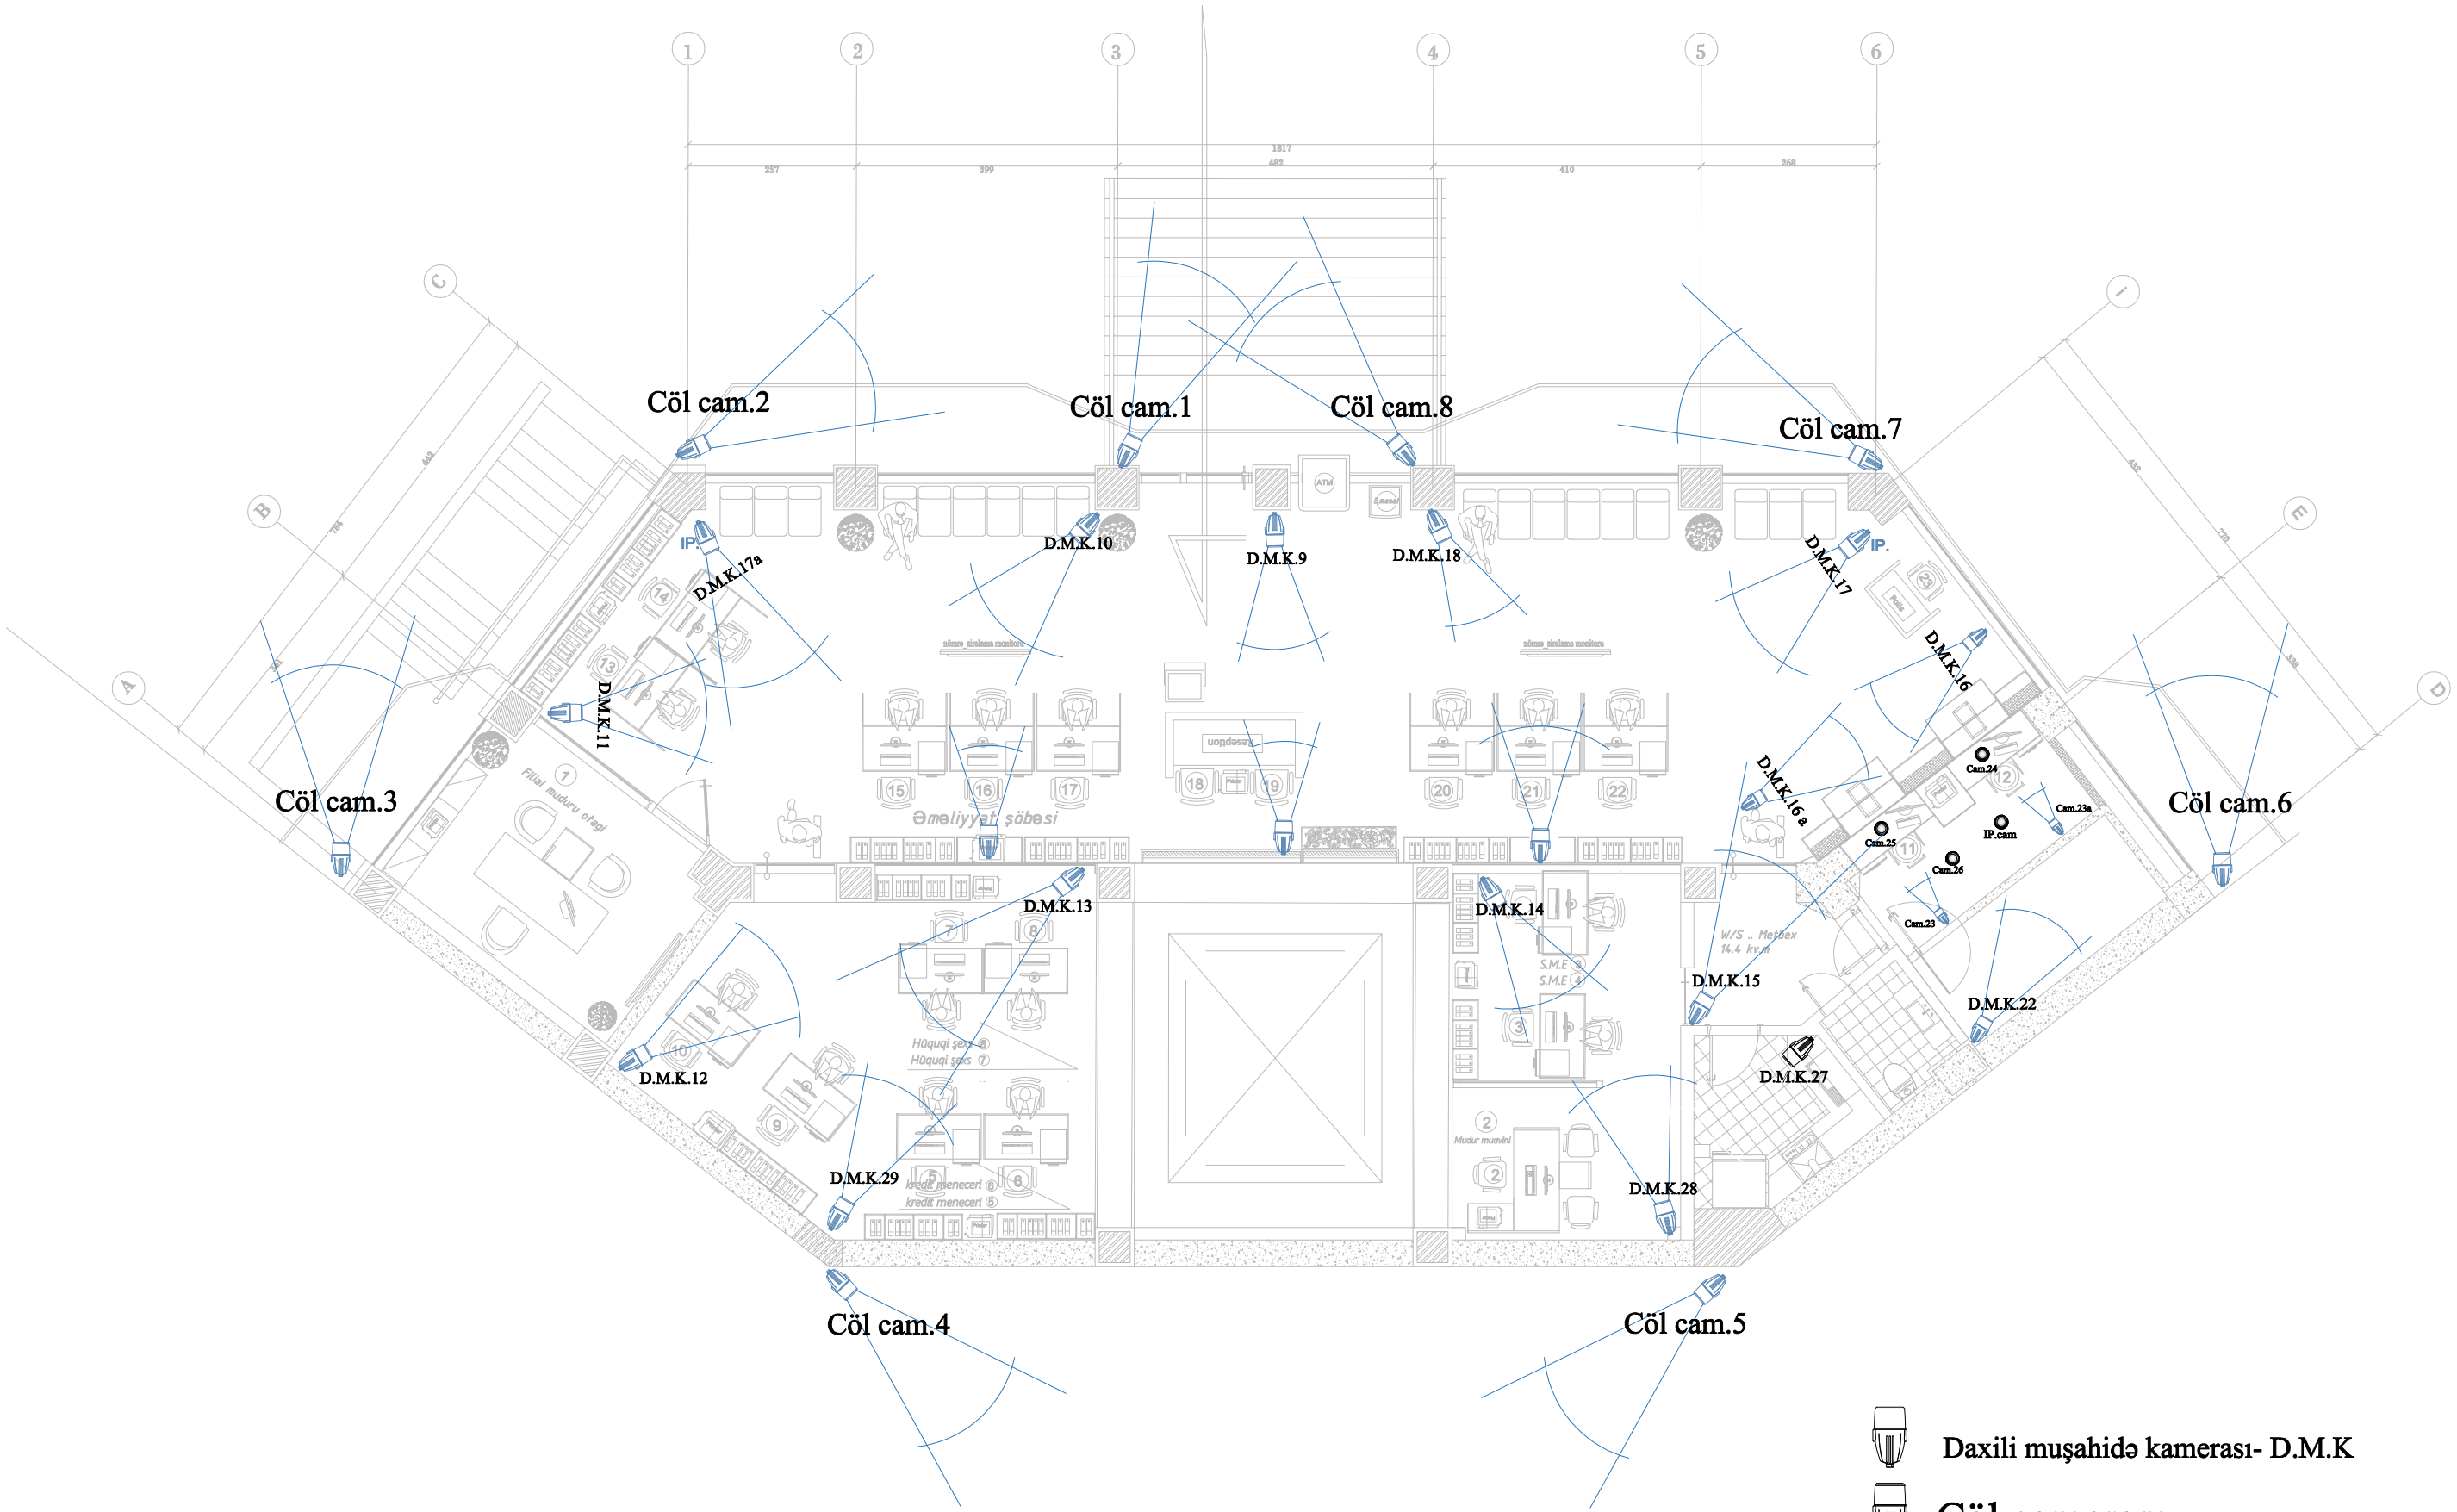

Daxili muşahidə kamerası- D.M.K

Cöl camerası

Estet design Group Az 1000.Bakı .Azərbaycan Səməd Vurğun 8 . 1 + 994 498 65 16 + 994 50 209 44 64 rafetibragimov@hotmail.com	Müşahide kameralarının yerleşdirme planı 1 ci mertebe.		RabitəBank ..... Sebail Filialı	Dizayn Projekt	müəllif	Rafet İbrahimov
					Sifarişçi	"Rabitəbank" ASC
					M-1:1	Tarix : 21.03.2023