
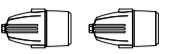


Müşahide kameralarının yerleşdirme planı YarıZirzemi Qatı

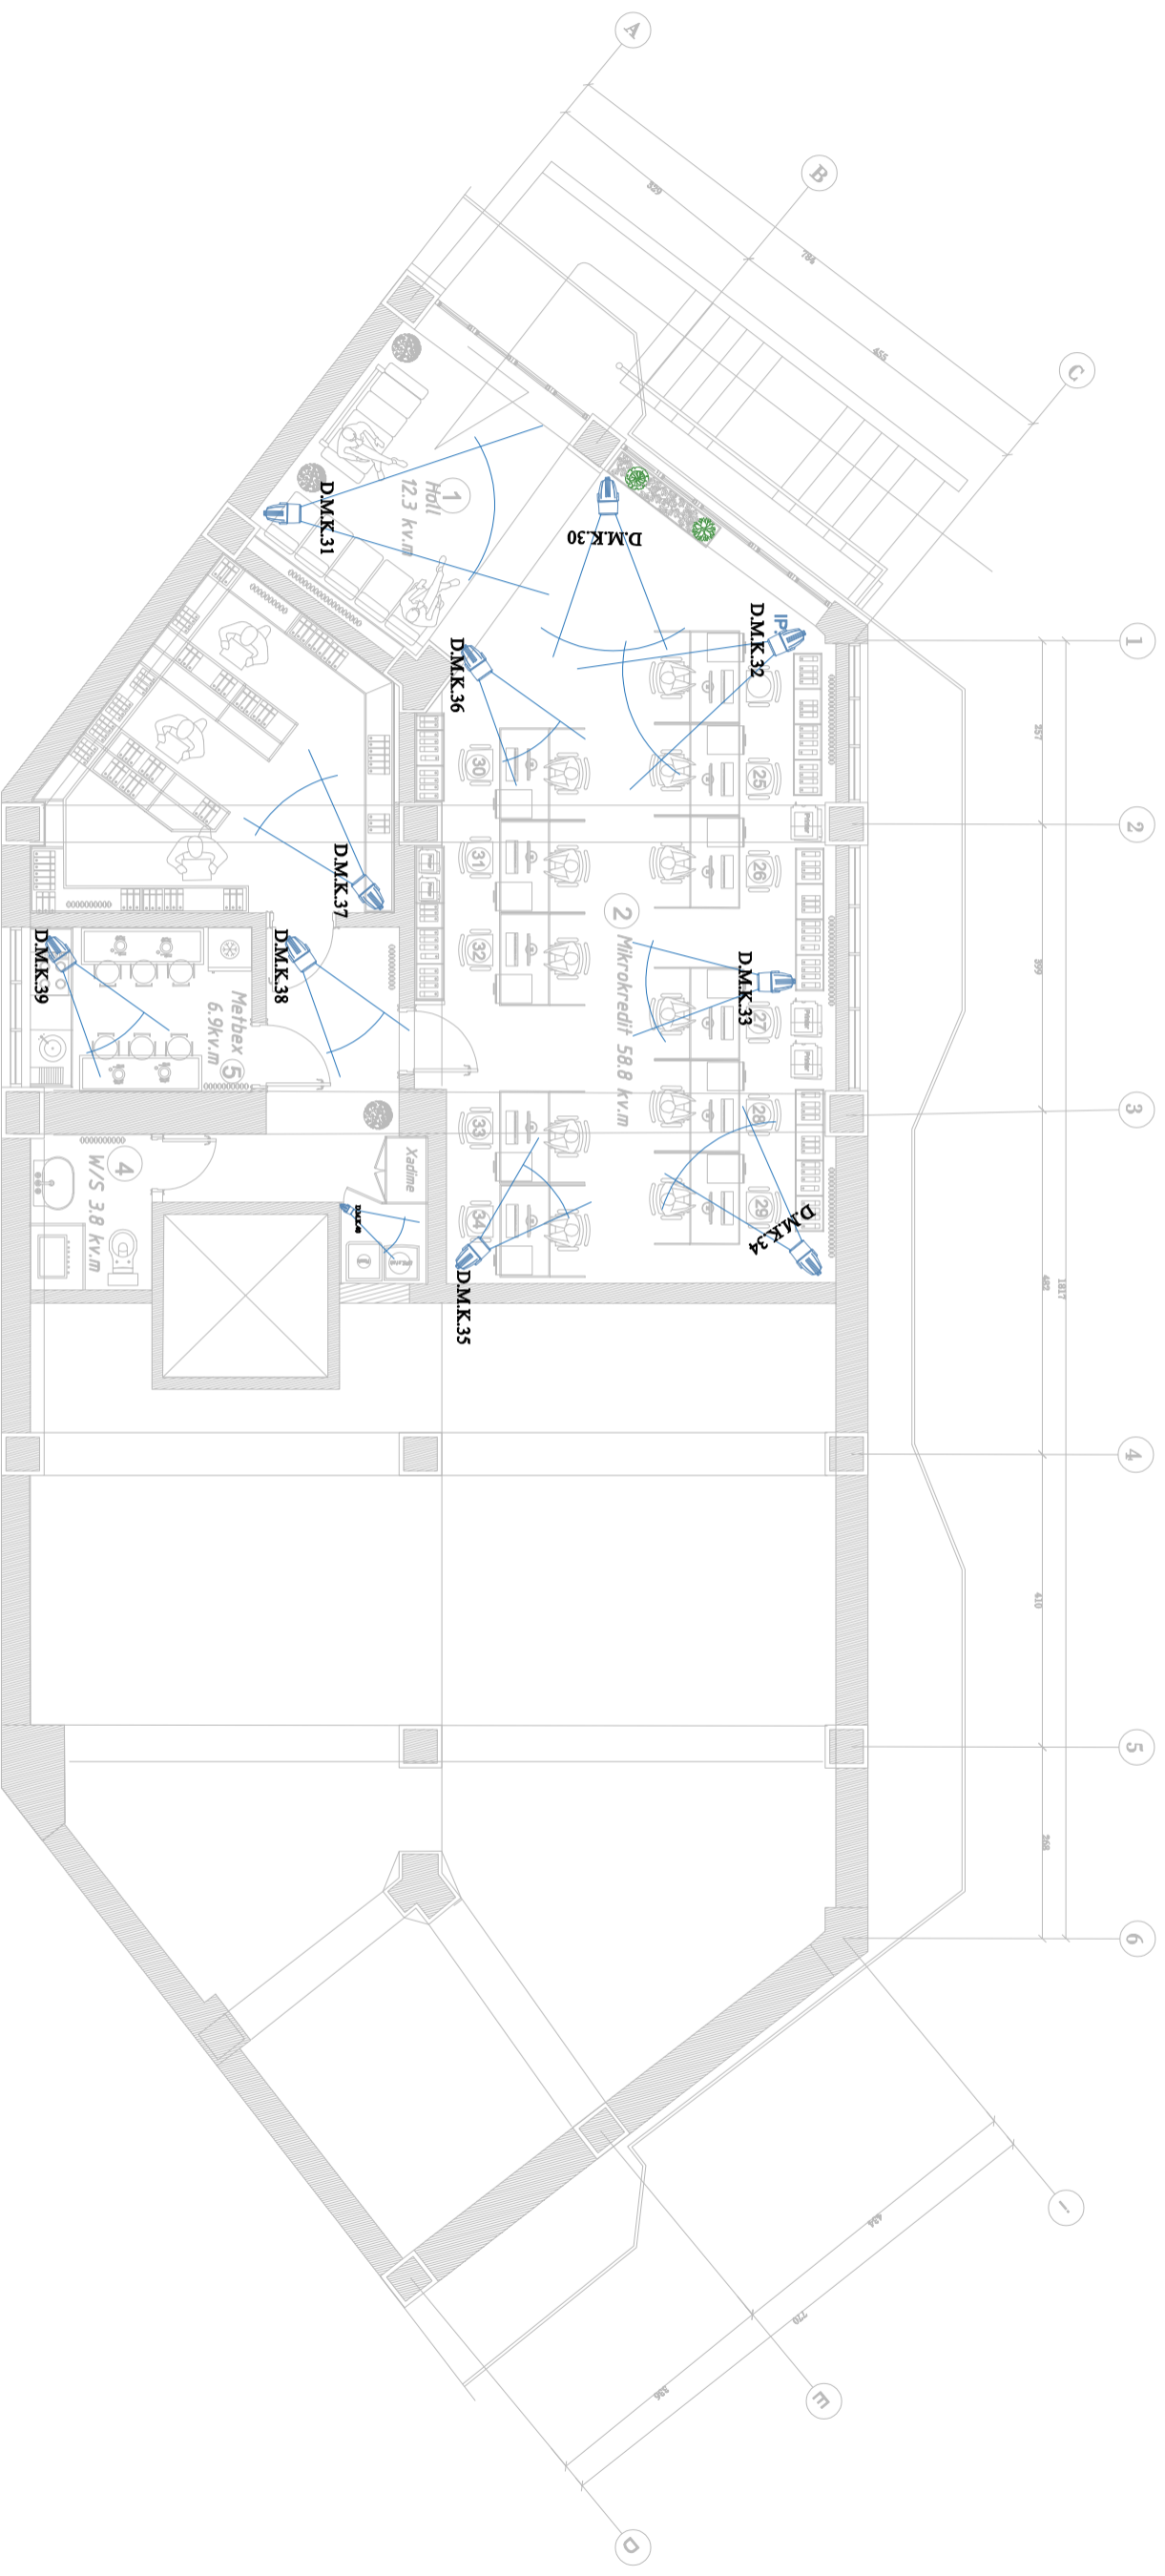

Daxili müşahide kamerası- D.M.K

Cöl camerası

Estet design Group
Az 1000 Sahi, Azarbaycan
Samad Vurgun 8 . 1
+ 994 498 65 16
+ 994 50 209 44 64
reket@designor@hotmail.com

Müşahide kameralarının yerleşdirme planı
YarıZirzemi Qatı

Rabibbank
Səbail Filialı

Dizayn Projekt

mühafiz

Rafet İbrahimov
"Rabibbank" ASC

Şifarişçi

M-1:1

Tarix : 21.03.2023