

- UPS xətti 3\*2.5mm hər masada 3 ədəd
- Serverə gedəcək cat6
- HDMI to Q-matic
- TV-dən q-matikə
- UPS dən ehtiyat işıqlandırma
- Elektrik adı

- Yangın data rıq
- ➔ Kamera
- Dürmə
- Siren

EKSPLIKASIYA			MEBEL YERLƏŞİM PLANI	
1 ZONA 1	170.8 m <sup>2</sup>	6 SQ	3.4 m <sup>2</sup>	RABİTƏ BANK (1CI MƏRTƏBƏ)
2 ZONA 2	55.3 m <sup>2</sup>	7 FİLİAL MÜDÜR MÜAVİNİ	12.6 m <sup>2</sup>	
3 MİKRO-KREDİT MENECERİ	17.2 m <sup>2</sup>	8 Mikrokredit menec	18.4 m <sup>2</sup>	S=315.6 m <sup>2</sup>
4 XƏZİNADARLAR	12.9 m <sup>2</sup>	9 Şit və stabilizator	2.7 m <sup>2</sup>	
5 BUNKER	9.7 m <sup>2</sup>	10 Server	2.8 m <sup>2</sup>	TARİX
07.08.2023				


Əlb 30.08.2023

*Handwritten signature*

Barbays Sileyman

*Handwritten signature*

BUREAU 19

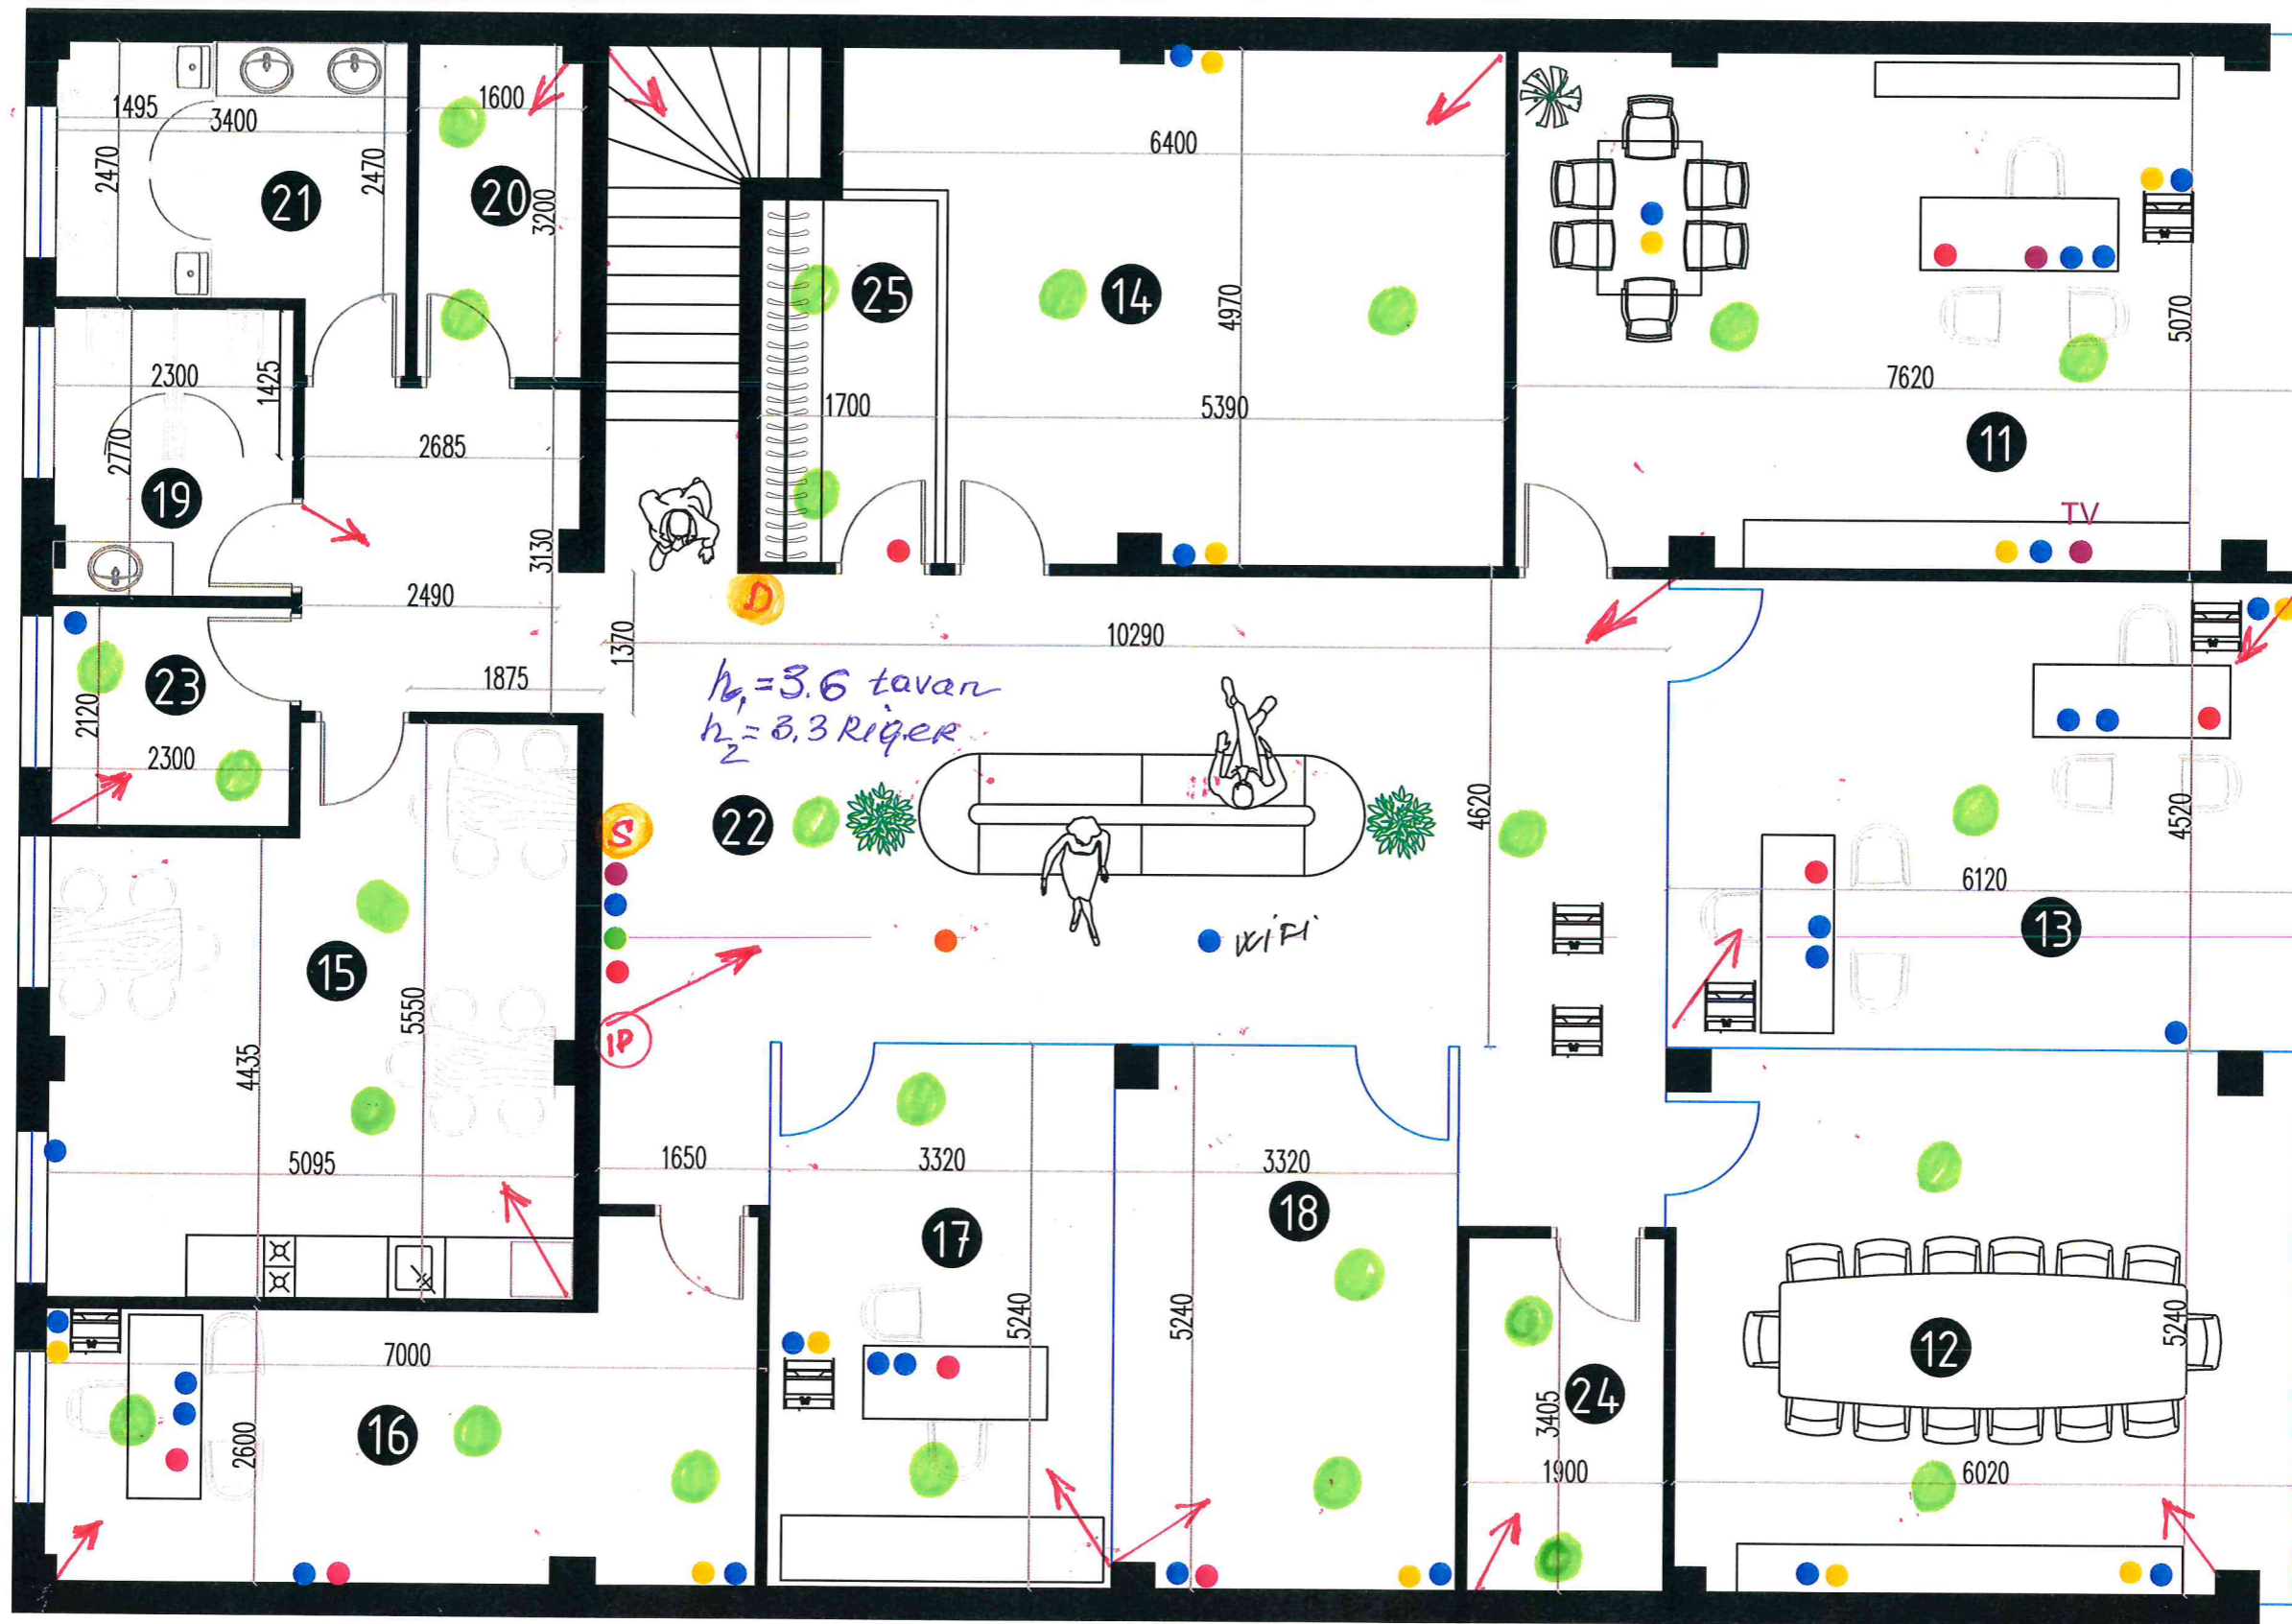

● Ups xətti 3\*2.5mm hər masada 3 ədəd ● 11 ci otaq masadan tv HDMI

● Serverə gedəcək cat6

● HDMI to Q-matic

● TV-dən q-matikə cat6

● UPS dən ehtiyat işıqlandırma

● Adi elektrik xətti 1 ədəd

● Yangın

● Kamera

● Düyünə

● Siren

### EKSPLİKASIYA

11 FİLİAL MÜDİRİ	38.2 m <sup>2</sup>	17 SME	17.3 m <sup>2</sup>	23 BOŞ OTAQ	4.8 m <sup>2</sup>
12 MEETING ROOM	31.2 m <sup>2</sup>	18 BOŞ OTAQ	17.1 m <sup>2</sup>	24 ANBAR	6.4 m <sup>2</sup>
13 MENECER OTAĞI	27.6 m <sup>2</sup>	19 S/Q (K)	6.3 m <sup>2</sup>	25 QARDEROB	5.8 m <sup>2</sup>
14 ARXIV OTAĞI	28 m <sup>2</sup>	20 Xadimə otağı	5 m <sup>2</sup>		
15 MƏTBƏX	25.4 m <sup>2</sup>	21 S/Q (Q)	9 m <sup>2</sup>		
16	10.2 m <sup>2</sup>	22			

### MEBEL YERLƏŞİM PLANI

RABİTƏ BANK (2CI MƏRTƏBƏ)

S=305.2 m<sup>2</sup>

TARİX

07.08.2023

BUREAU 19

2

Ca b 30.08.2023.  
A.Ş. Adıgözlər

Barbar Süləymov.  
Muxəbər Zaur