İşçi yerlerinin kommunikasiya nöqtələri.

1 ci mertebe.

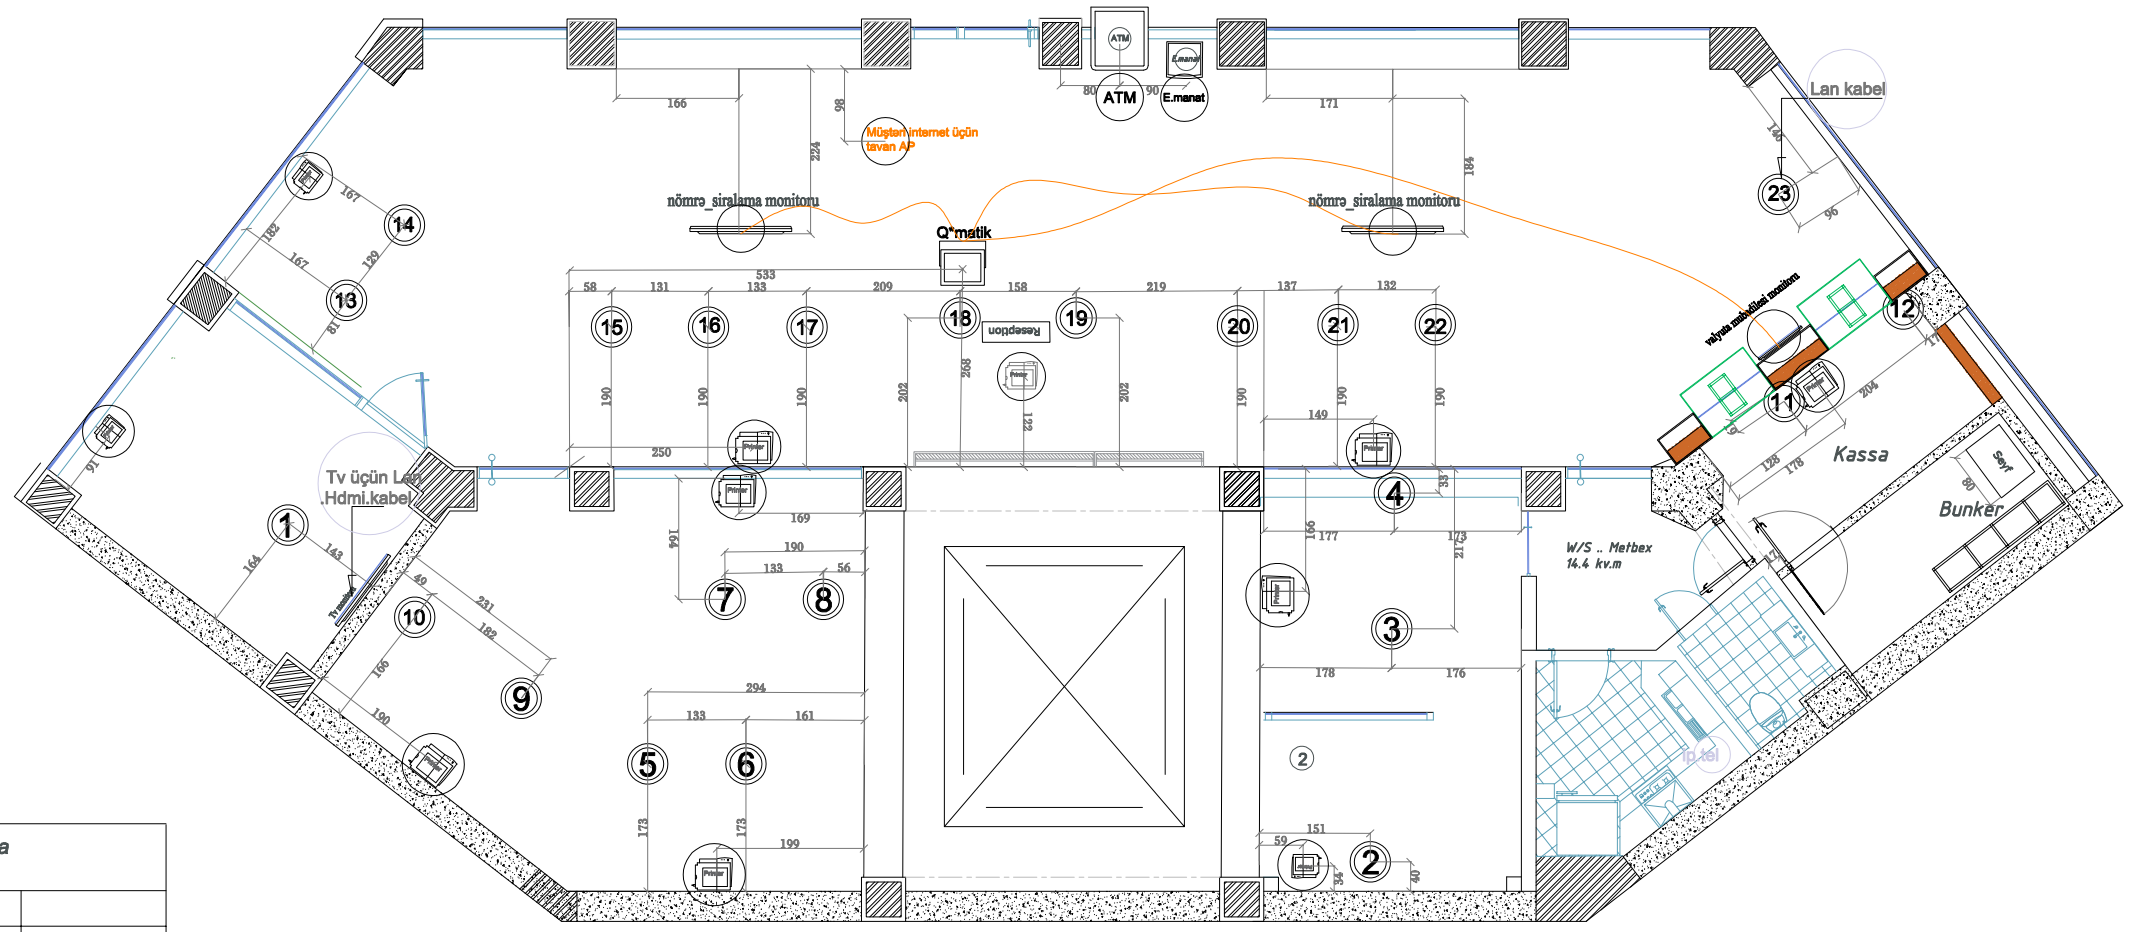

İşçilərin yerləşmə və sıralama nomrələri		
1	Filial muduru otagı	
2	Mudur muavini	
3 4	S.M.E / S.M.E	
5 6	kredit meneceri	
7 8	Hüquqi şexs	
9 10	ehtiyyat işçi masaları	
11 12	Kassa	
13	Emeliyyat Böl meneceri	
14	Baş Emeliyyatçı	
15 16 17	Emeliyyatçılar	
18 19	Resepşn .(suretli kecid)	
20 21 22	Emeliyyatçılar	
23	Polis	

*(qeyd) . 23 ədəd işçi yeri var . Hər işçi yerinə , döşəmə üstü şəbəkə çəkilir.
1 işçi yerinə çəkiləcək kabellərin siyahisi ;
1 . Cat 6 kabel
2. 3 cixişlı UPS rozetka xətti.

1 — — — 23

Estet design Group
Az 1000.Bakı .Azərbaycan
Səməd Vurgun 8 . 1
+ 994 498 65 16
+ 994 50 209 44 64
rafetibragimov@hotmail.com

İşçi yerlerinin kommunikasiya nöqtələri.

RabitəBank .....
Sebail Filialı

Dizayn Projekt

müəllif: Rafet İbrahimov

Sifarişçi: "Rabitəbank" ASC

M–1:1

Tarix : 21.03.2023